


Hinweise:
 Möblierung nur beispielhaft.
 Alle Maße ohne Gewähr, Fenster und Türen werden schematisch dargestellt!

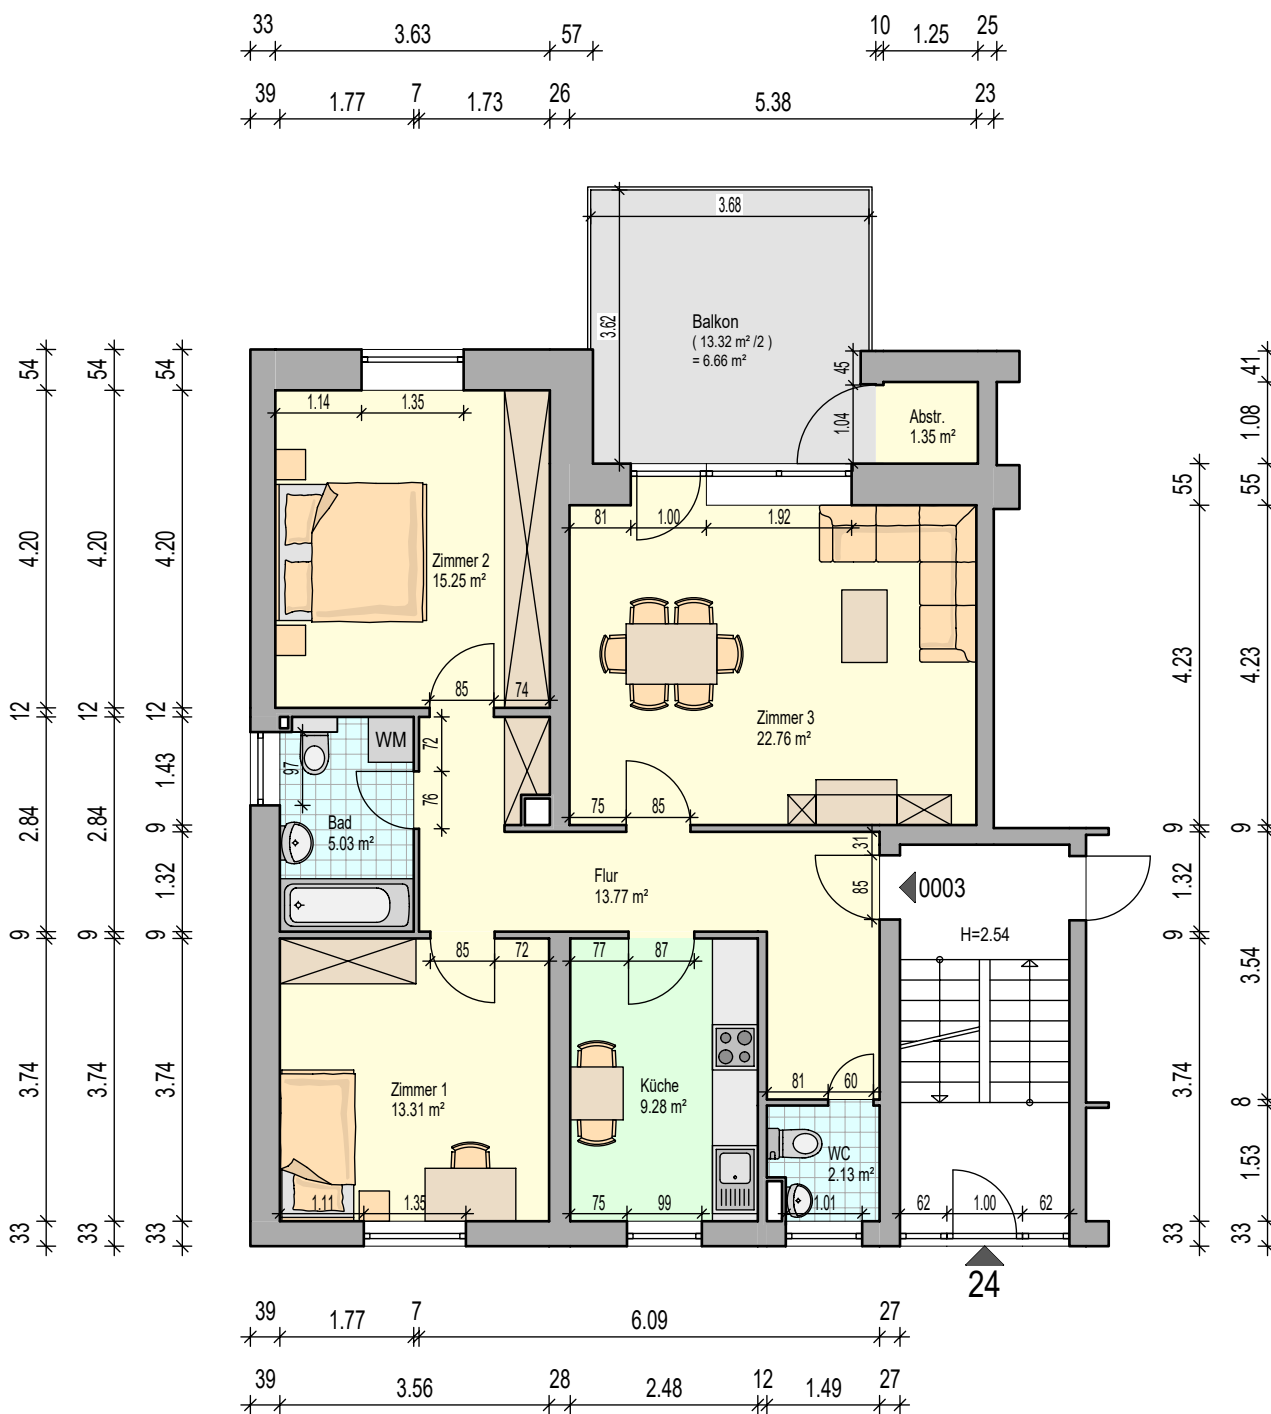

0205-02.0003 - Europaring 24 - EG links

Planstand: 31.08.2023