


Hinweise:
Möblierung nur beispielhaft.
Alle Maße ohne Gewähr, Fenster und Türen werden schematisch dargestellt!

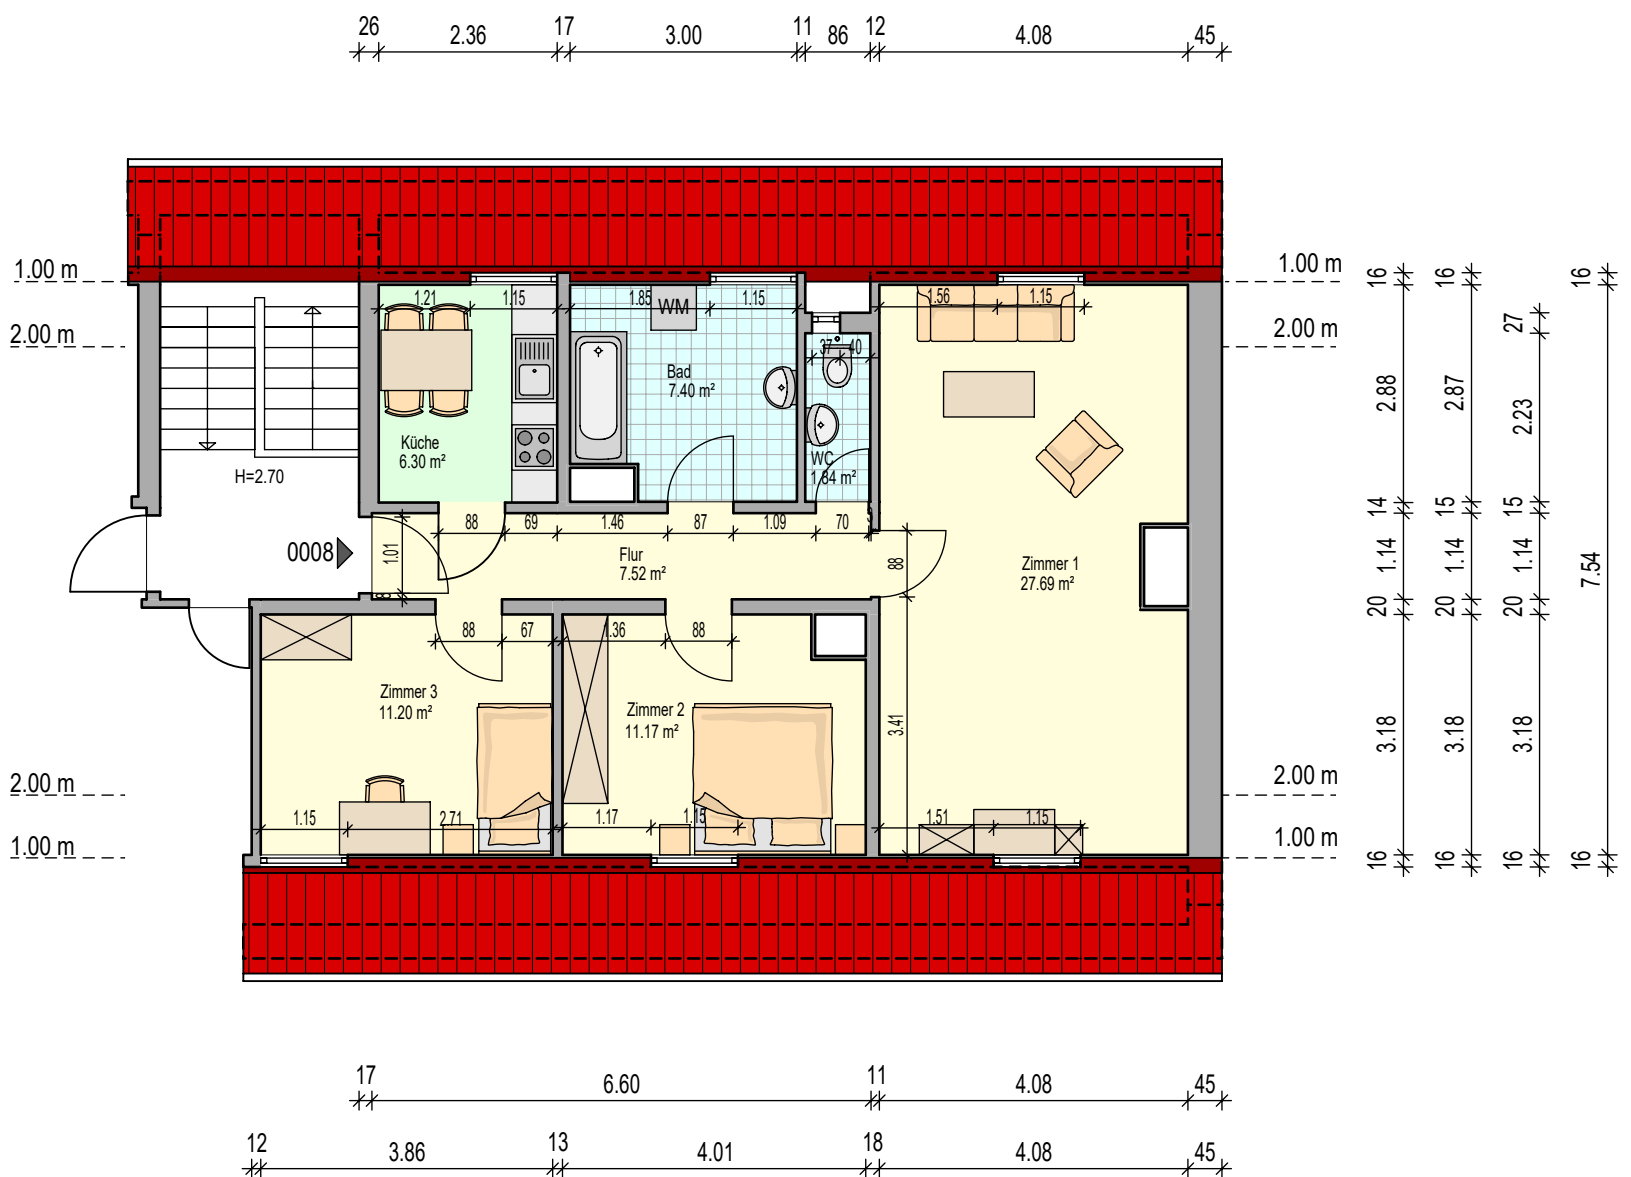

0017-02.0008 - Hofenfelsstraße 102 - DG rechts

Planstand: 19.10.2023