


Hinweise:
Möblierung nur beispielhaft.
Alle Maße ohne Gewähr, Fenster und Türen werden schematisch dargestellt!

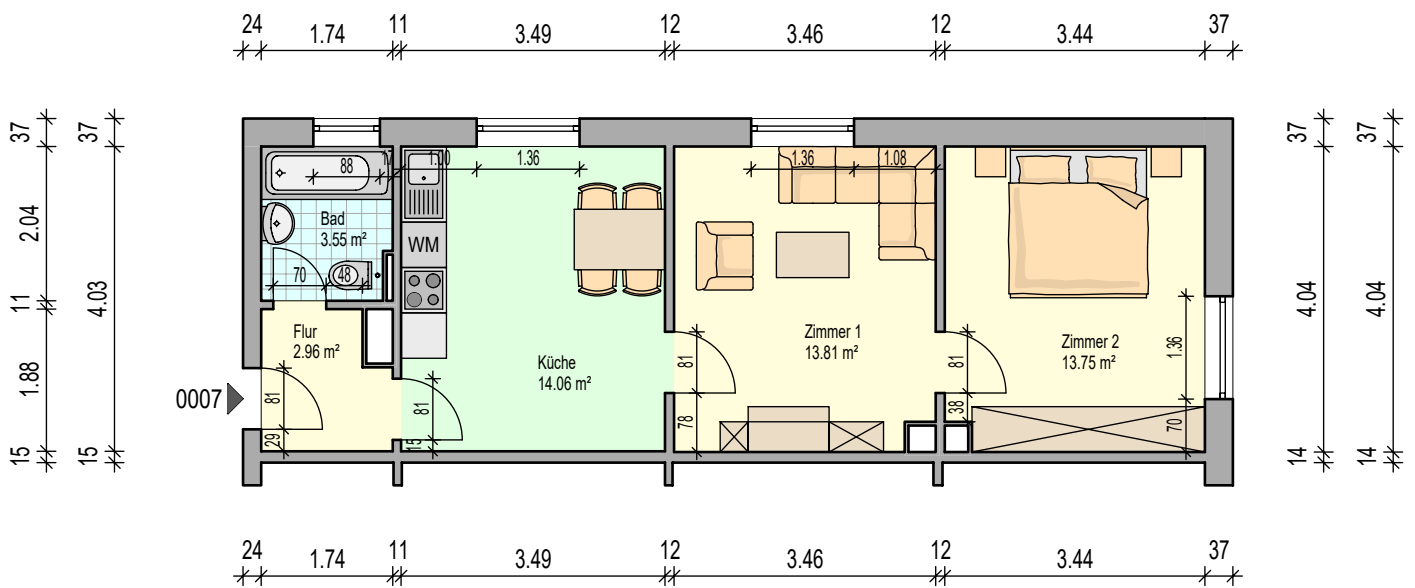

0803-02.0007 - Schwalbenstraße 47 - 1.OG rechts Nr. 2

Planstand: 16.02.2024