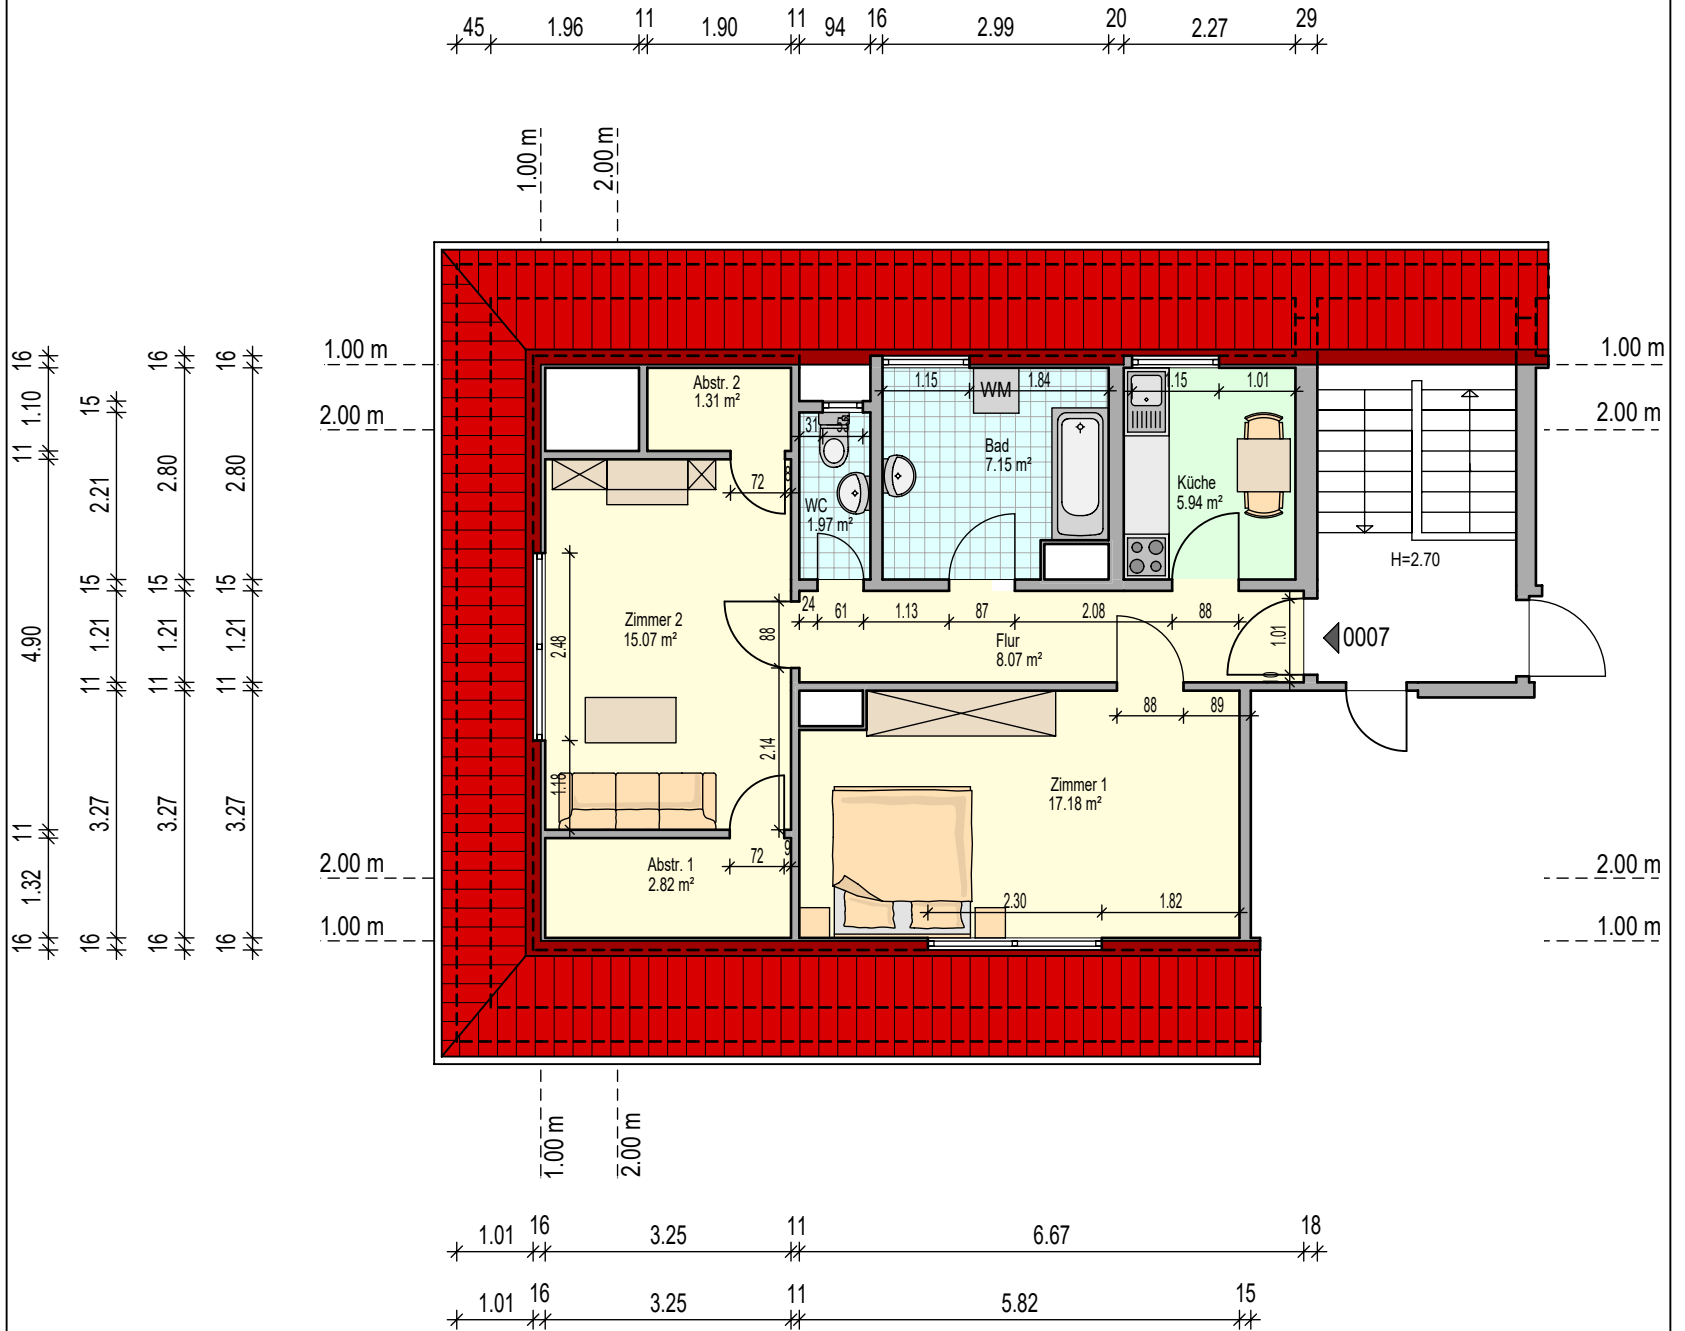


Hinweise:
Möblierung nur beispielhaft.
Alle Maße ohne Gewähr, Fenster und Türen werden schematisch dargestellt!

0017-02.0007 - Hofenfelsstraße 102 - DG links

Planstand: 19.10.2023