


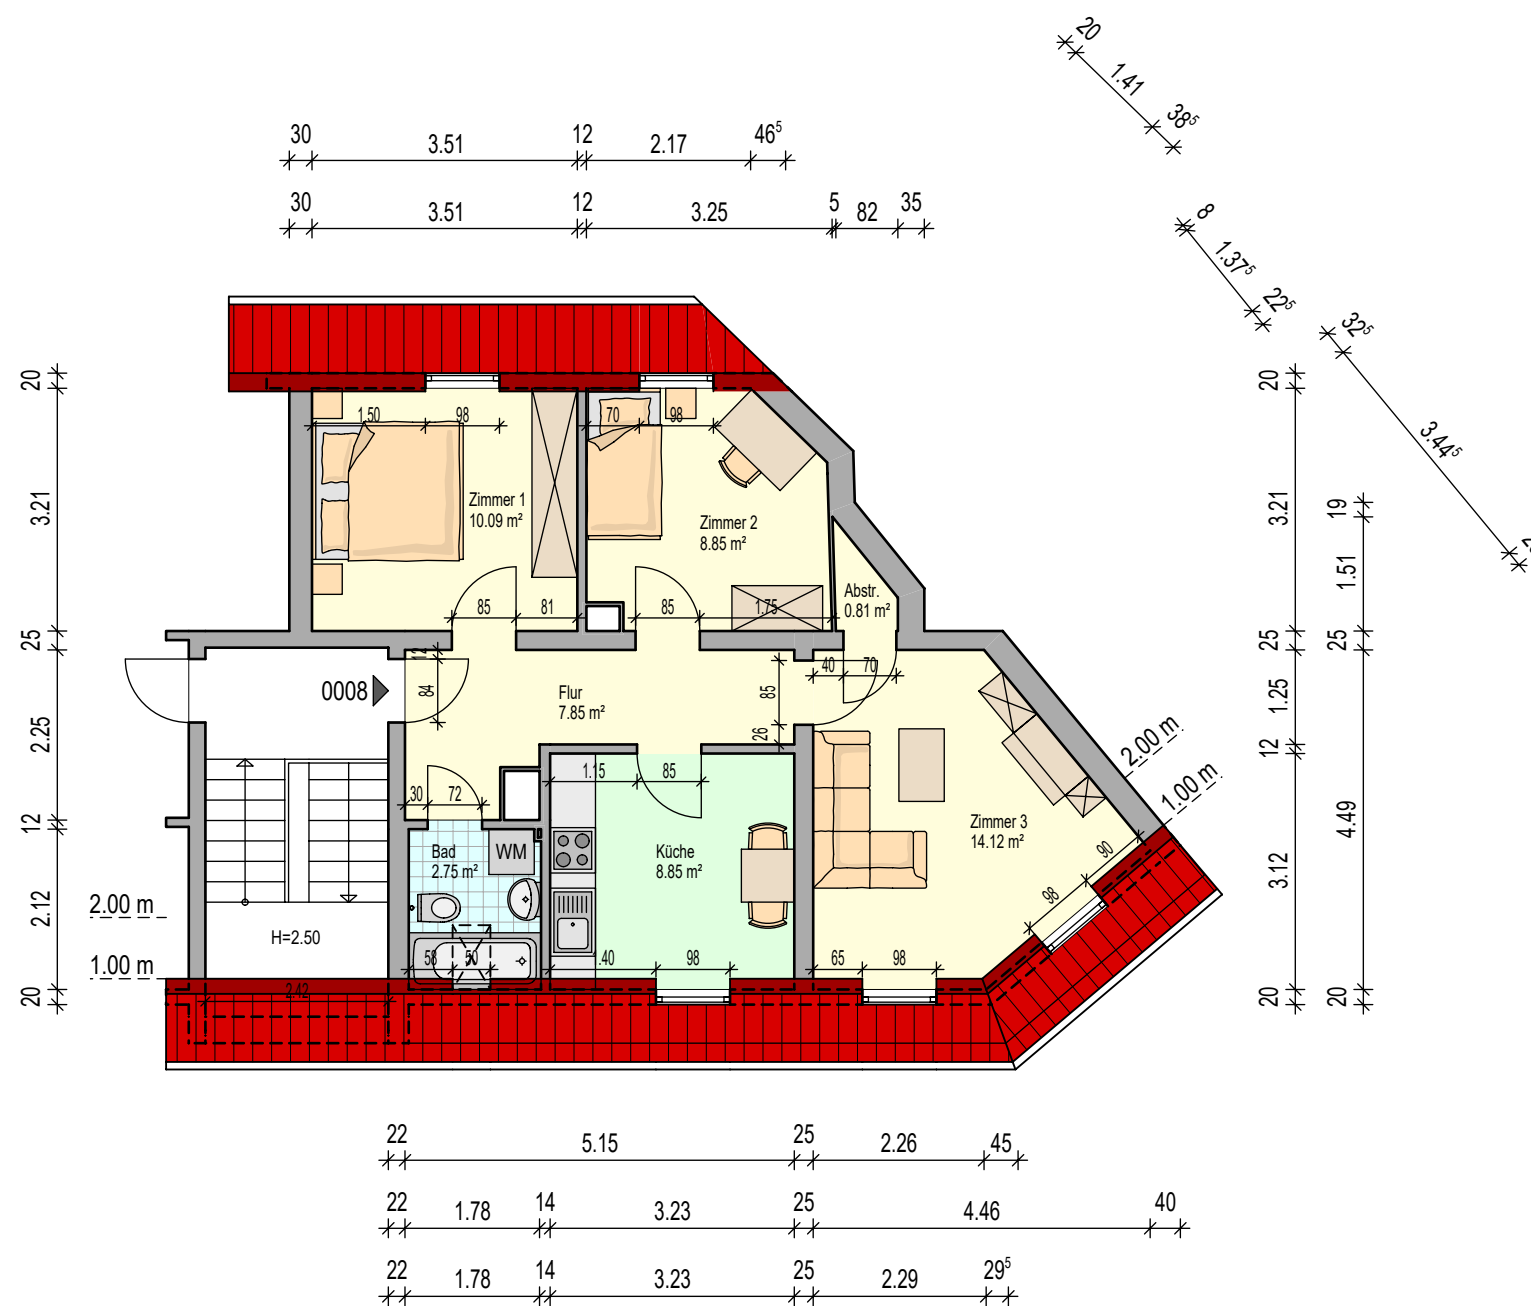

Hinweise:  
Möblierung nur beispielhaft.  
Alle Maße ohne Gewähr, Fenster und Türen werden schematisch dargestellt!

