


Hinweise:
Möblierung nur beispielhaft.
Alle Maße ohne Gewähr, Fenster und Türen werden schematisch dargestellt!

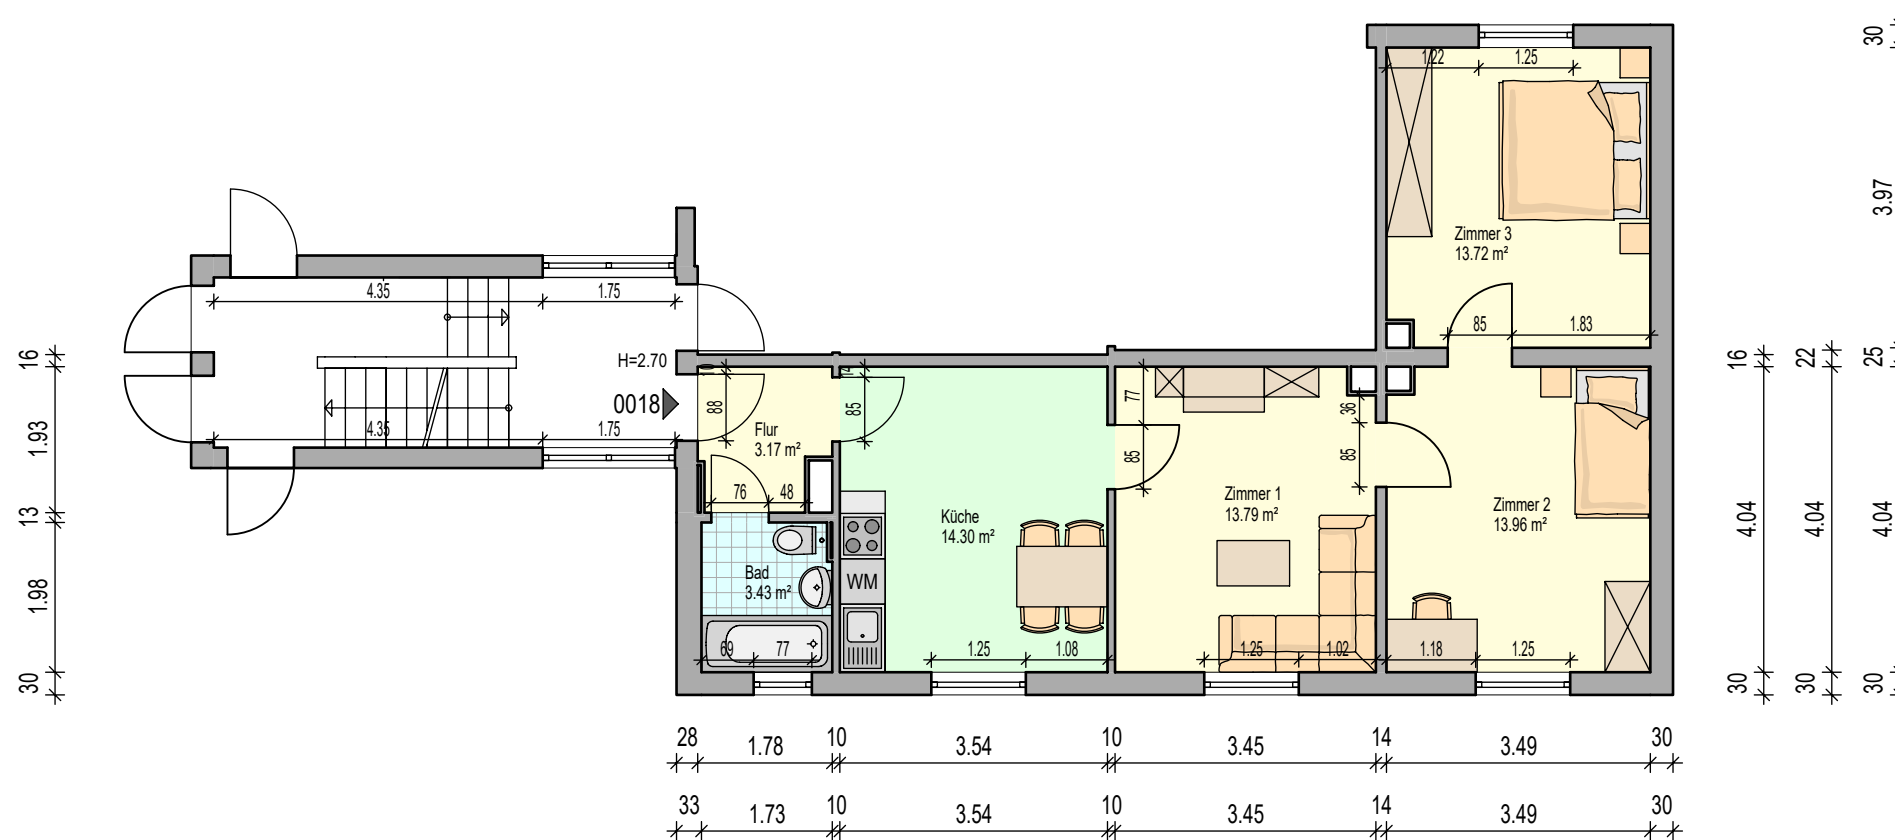

0805-01.0018 - Sickingerhöhstraße 96 - 4.OG rechts Nr. 1

Planstand: 13.10.2023